

Uppdragsledare: R. Girard

Handläggare: R. Glamheden

Ritad av: S. Koyi

Underlag:

TECKENFÖRKLARING

Dammvall

- 1A, krönnivå 168.5
- 1B, krönnivå 168.5
- 1C, krönnivå 168.5
- 2, krönnivå 166.5
- 3, dammkrön 168.5
- 3, dammkrön 1m ovan markyta
- 4, dammkrön 1m ovan markyta



--- Schaktgräns för torv

— Vattenytans utbredning före deponering av anriknings-sand

▶▶▶ Dike

● Tub (torn) för avbördning (ev. läge)

■ Moränschakt

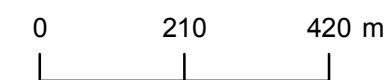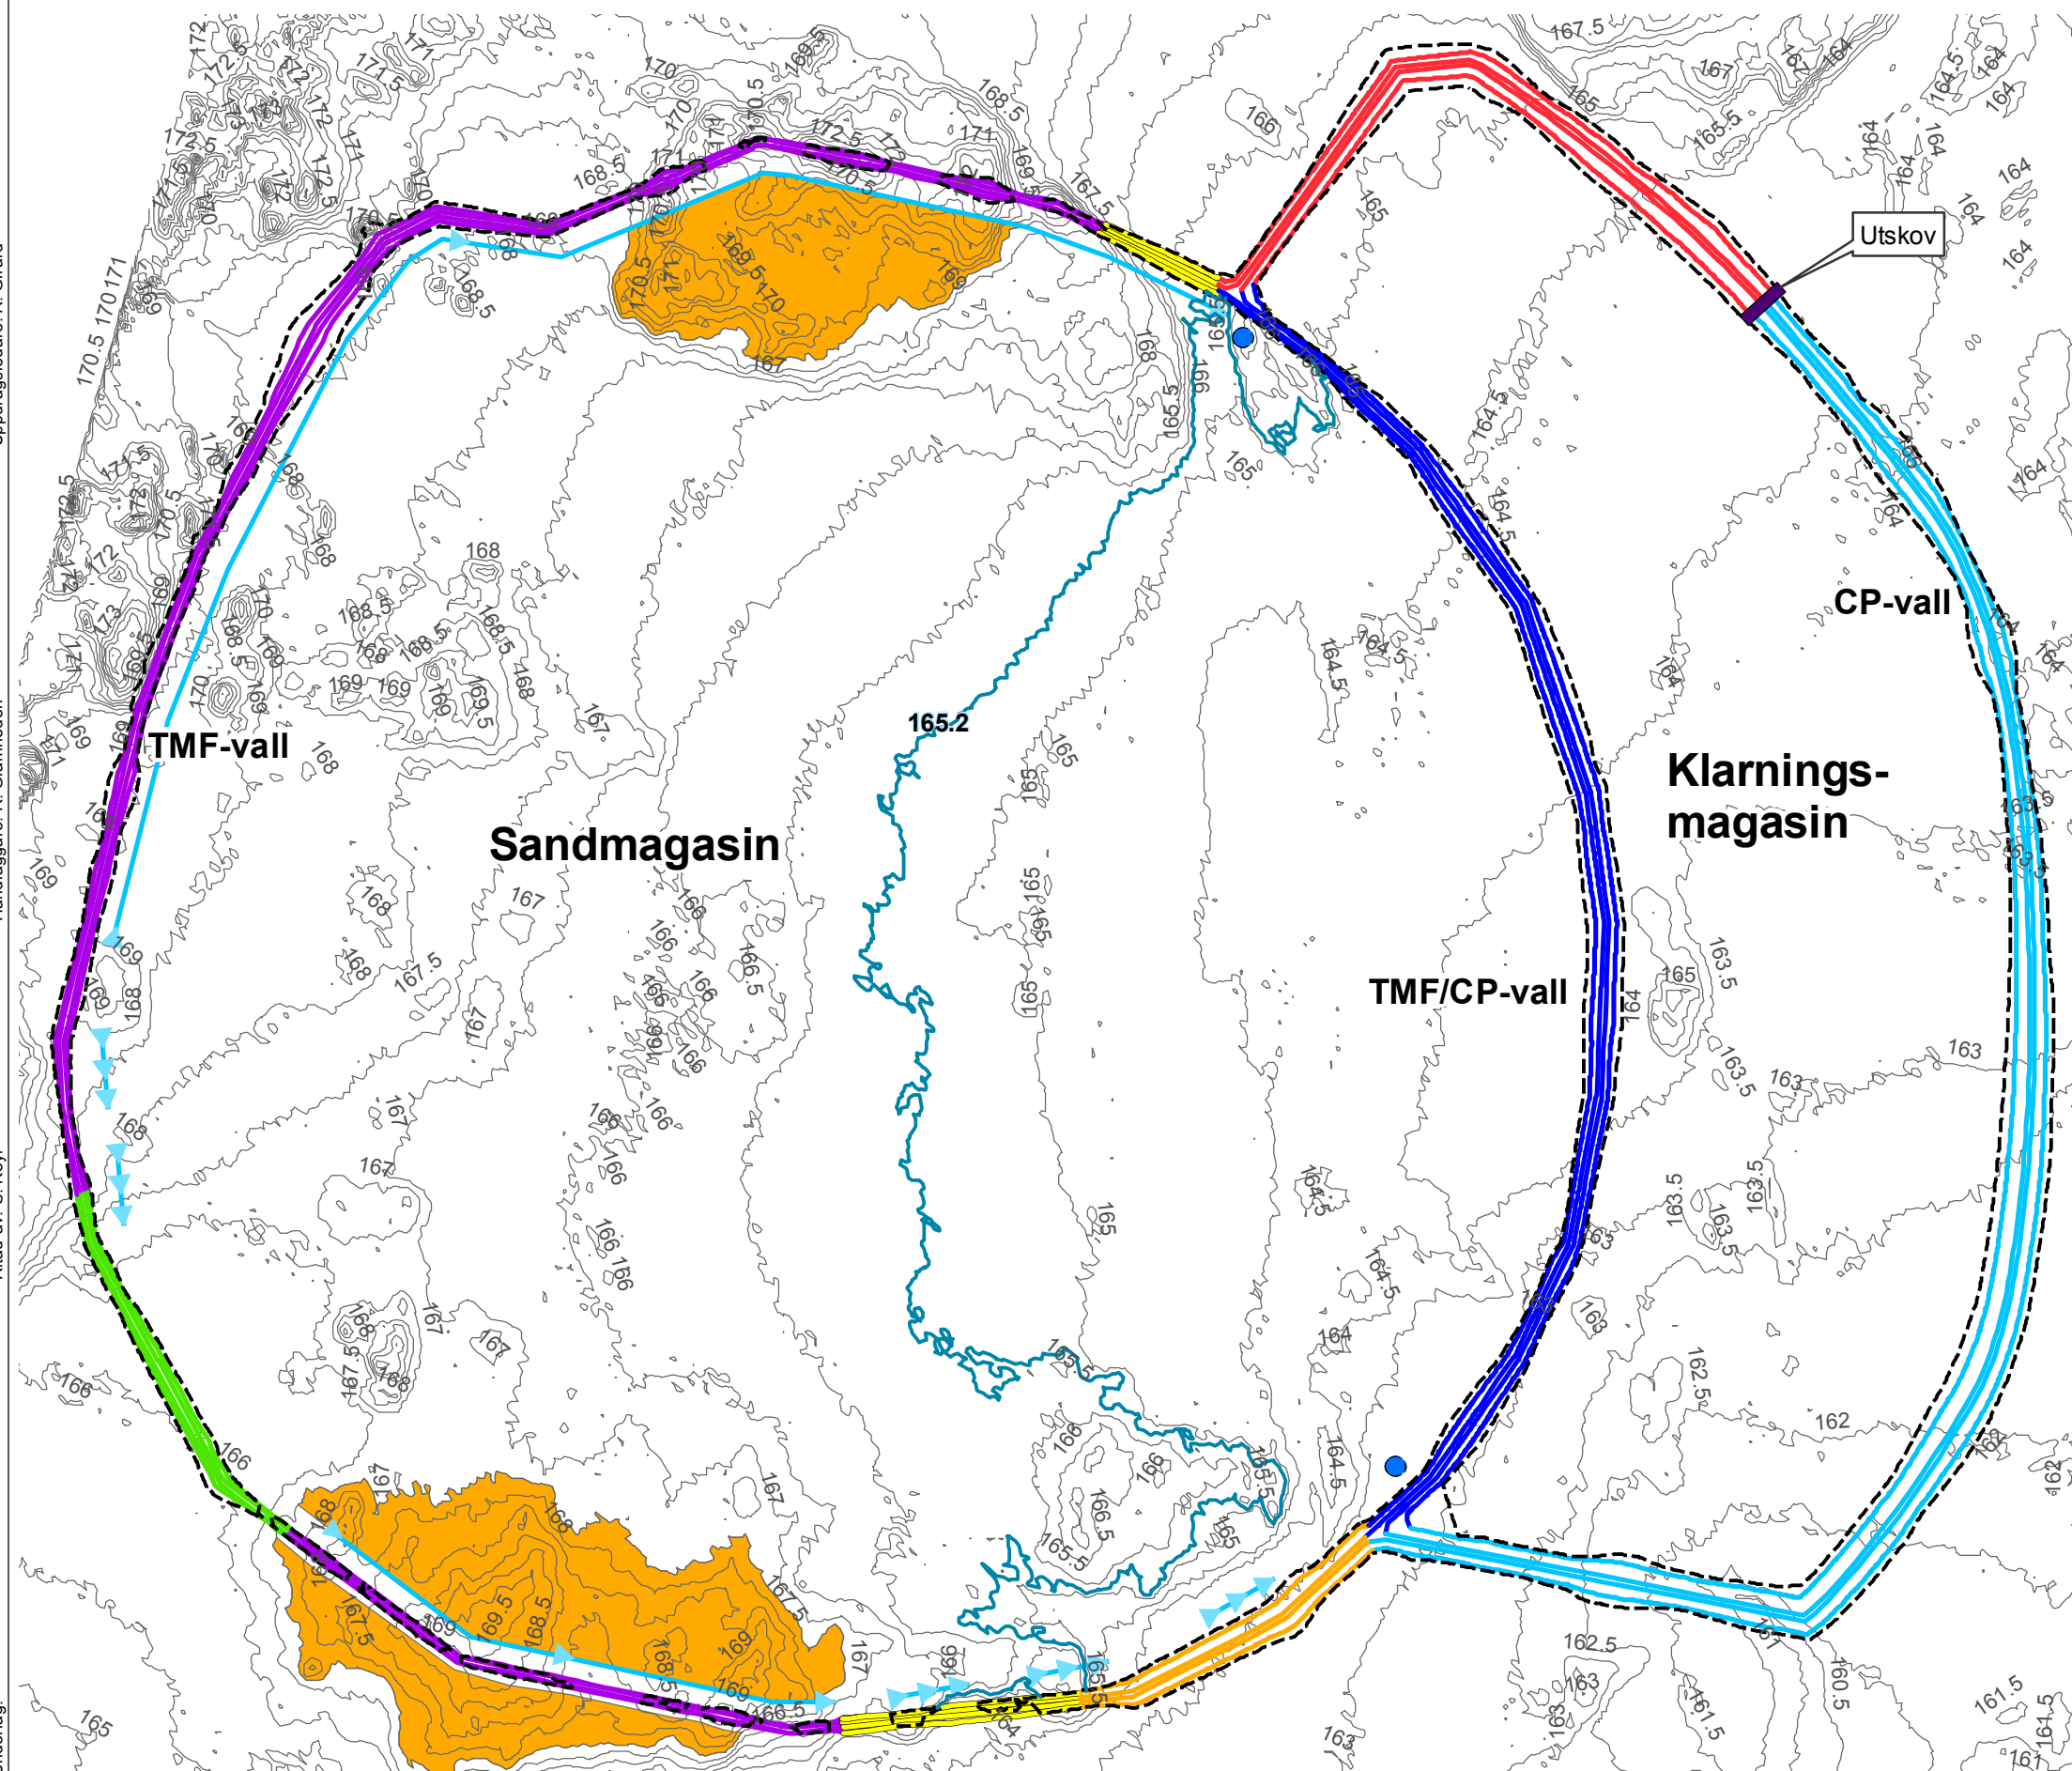


Koordinatsystem: RT90 2.5 Gon V

Uppdragsledare: R. Girard

Handläggare: R. Glamheden

Ritad av: S. Koyi

Underlag:

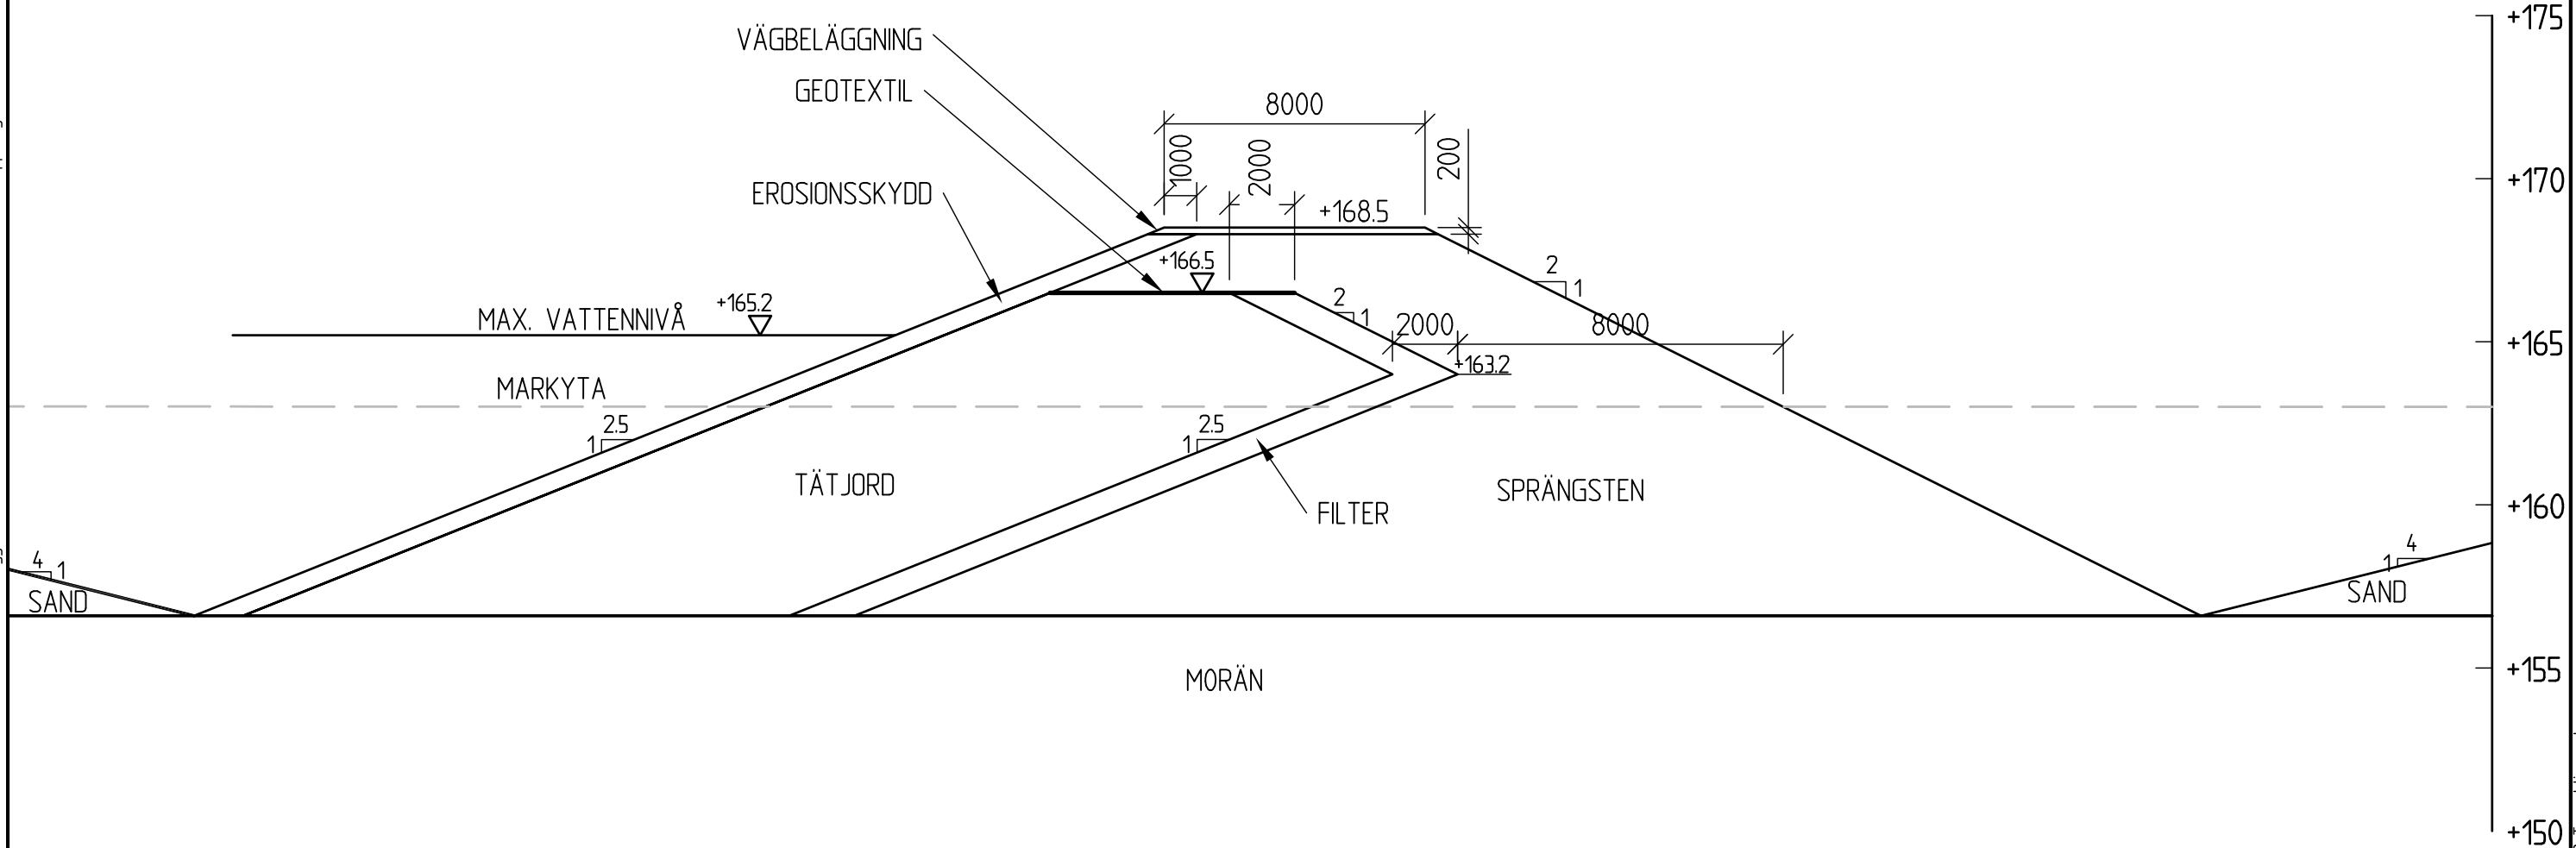

TYPSEKTION 1A, CP UTAN SLITSVÄGG


1: 200

Uppdragsledare: R. Girard

Handläggare: R. Glamheden

Ritad av: S. Koyi

Underlag:

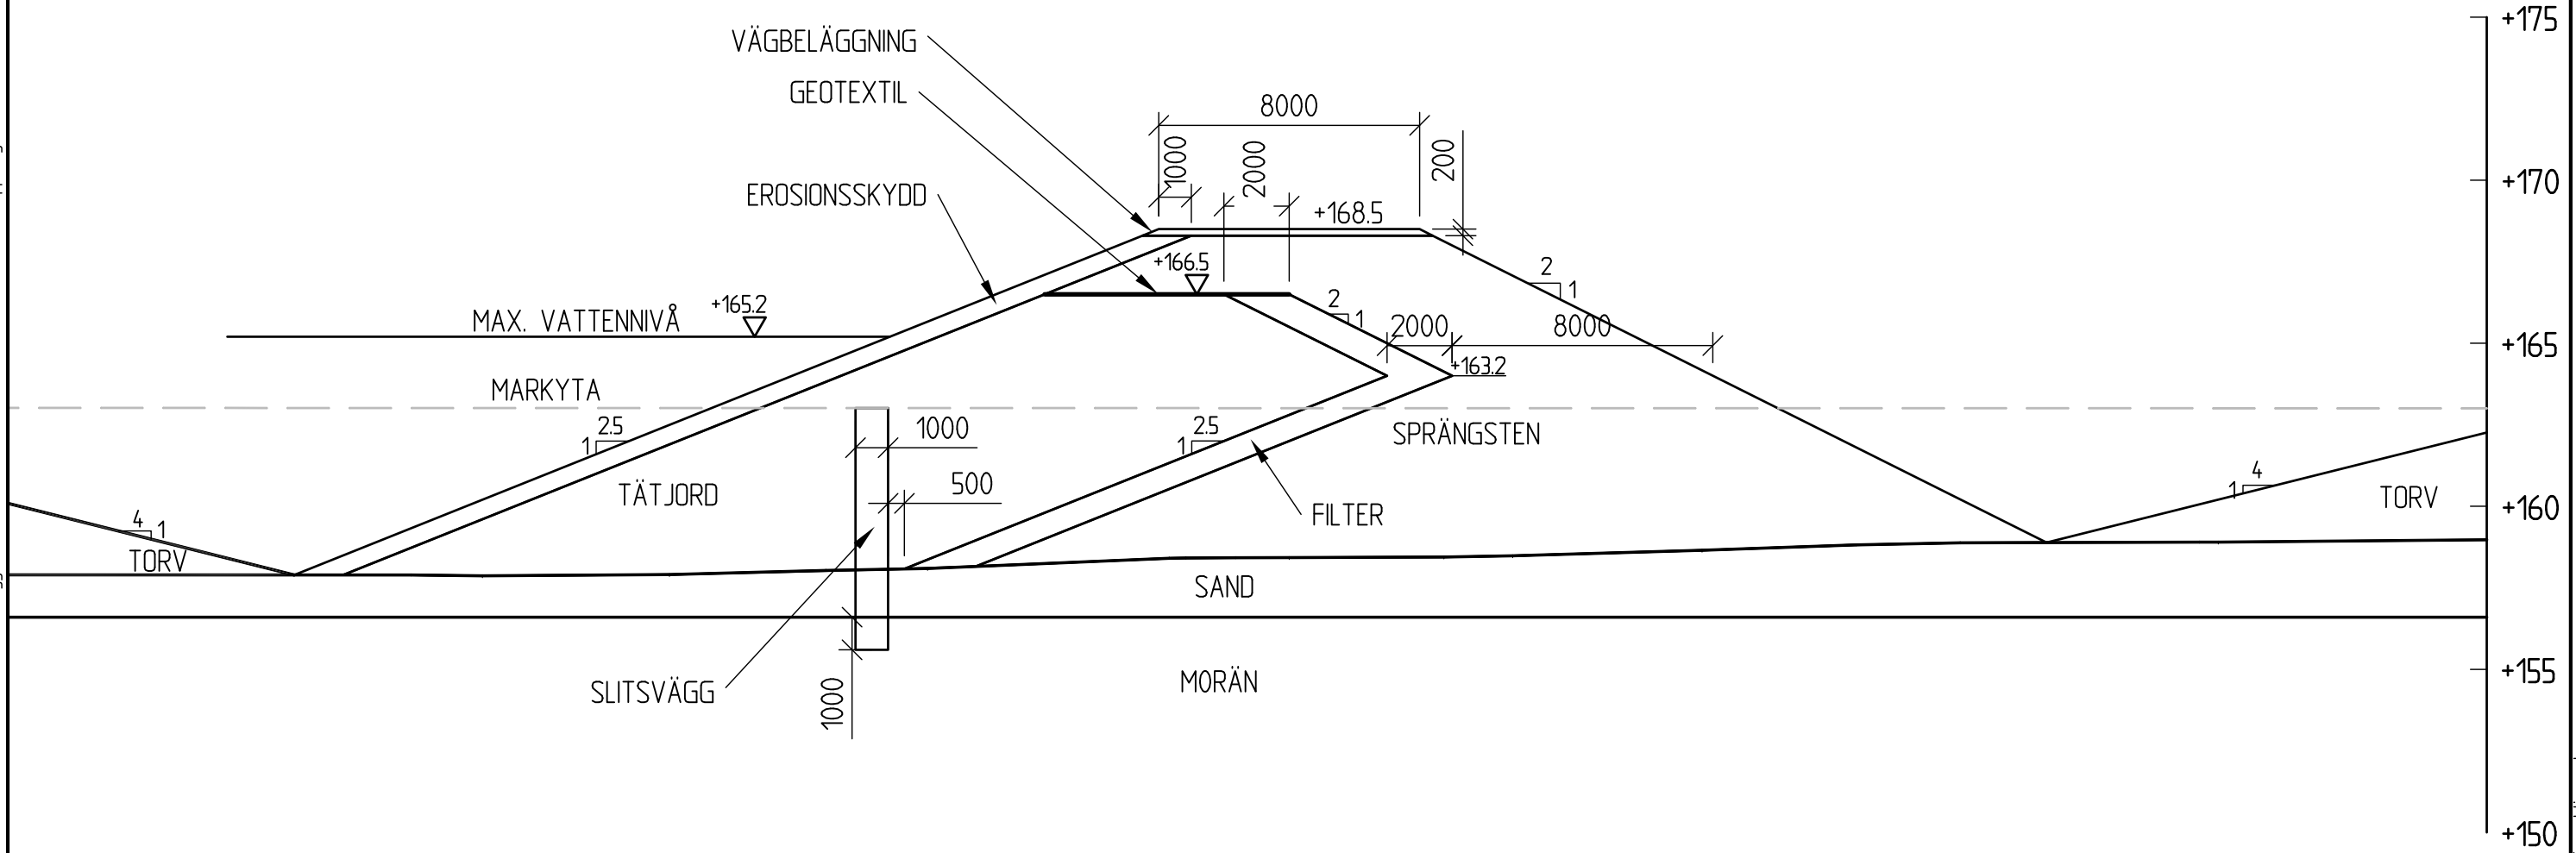

TYPSEKTION 1B, CP MED SLITSVÄGG


1: 200

Uppdragsledare: R. Girard

Handläggare: R. Glamheden


Ritad av: S. Koyi

Underlag:

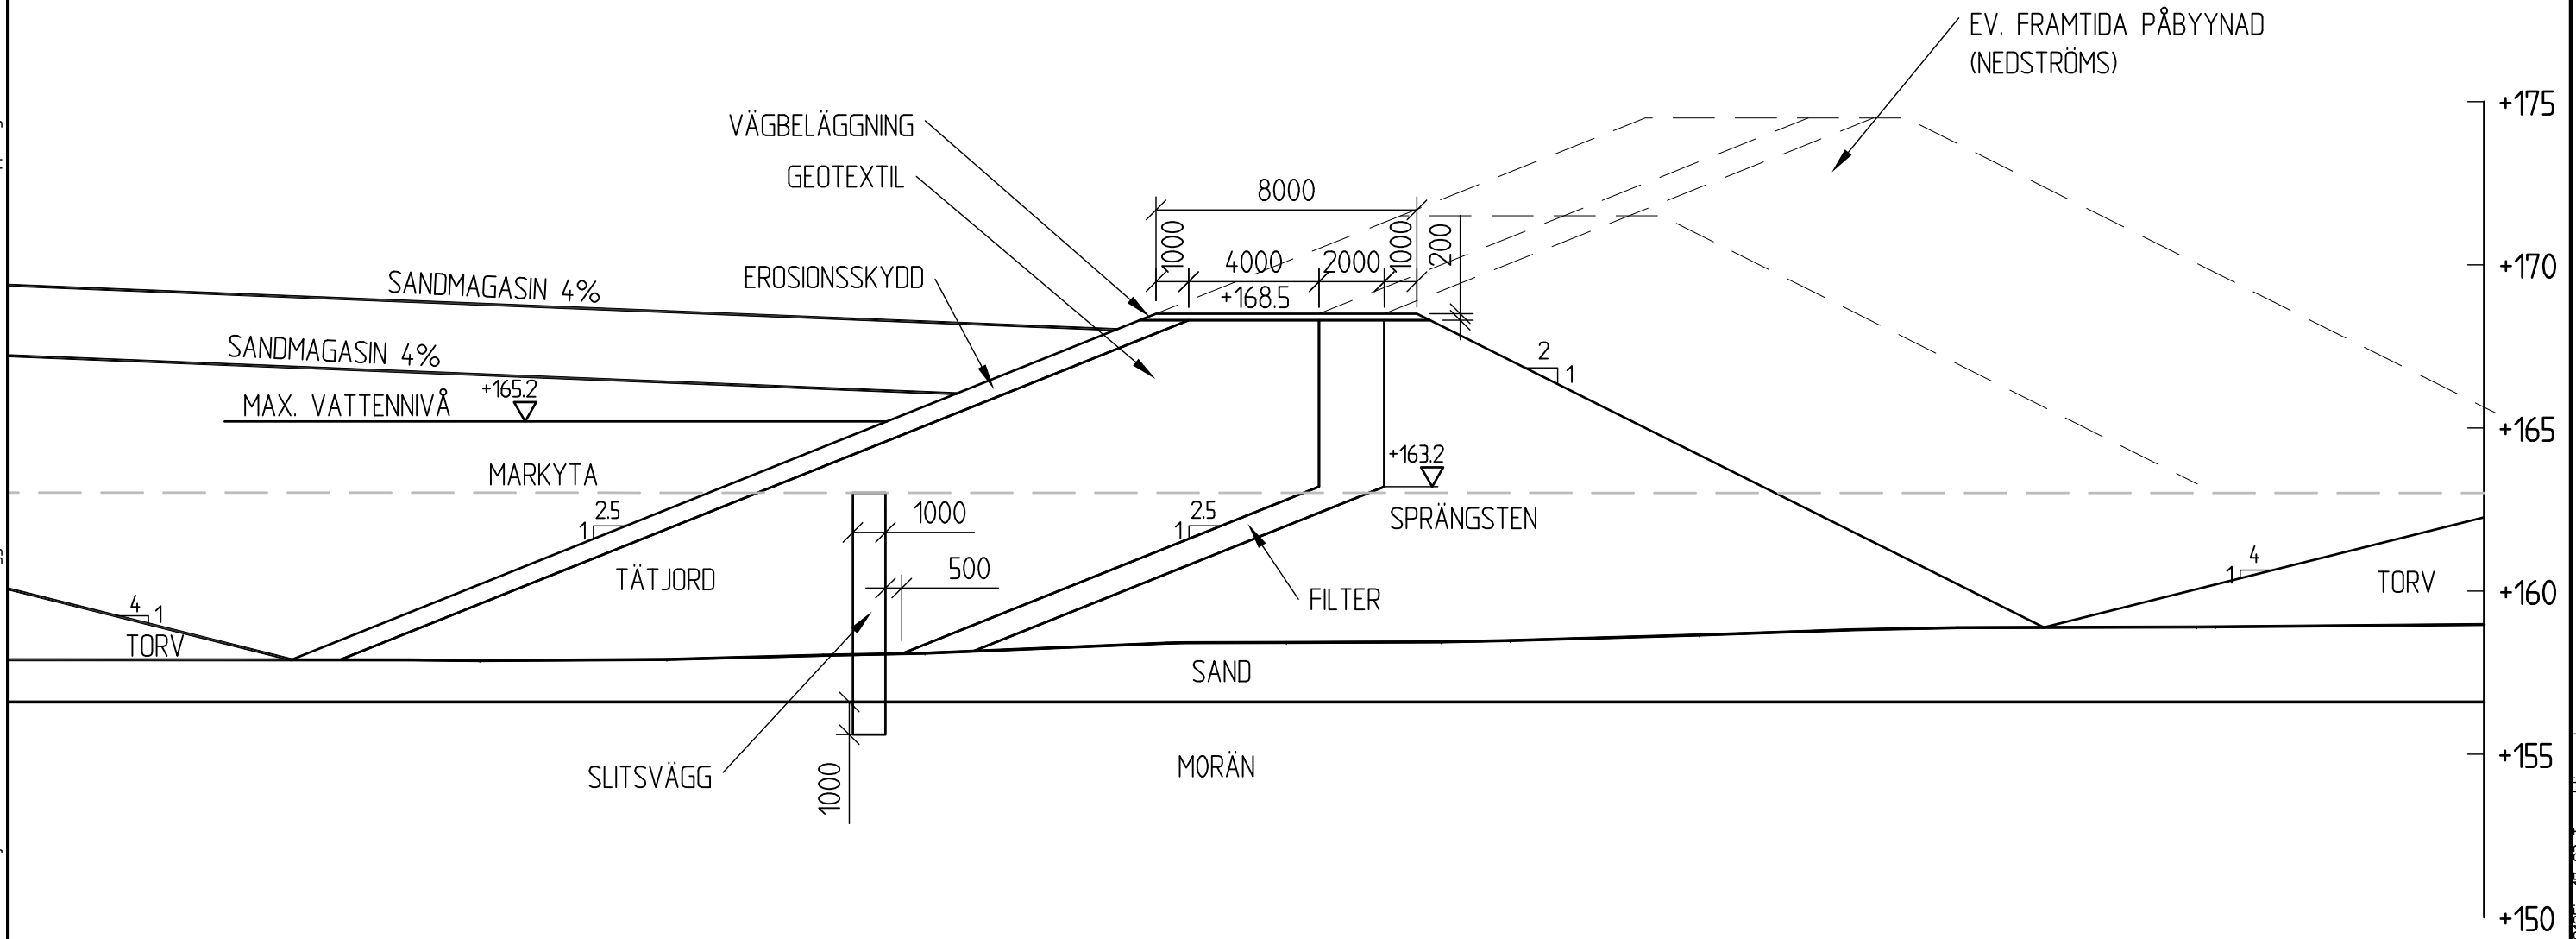


TYPSEKTION 1C, TMF MED SLITSVÄGG

1: 200

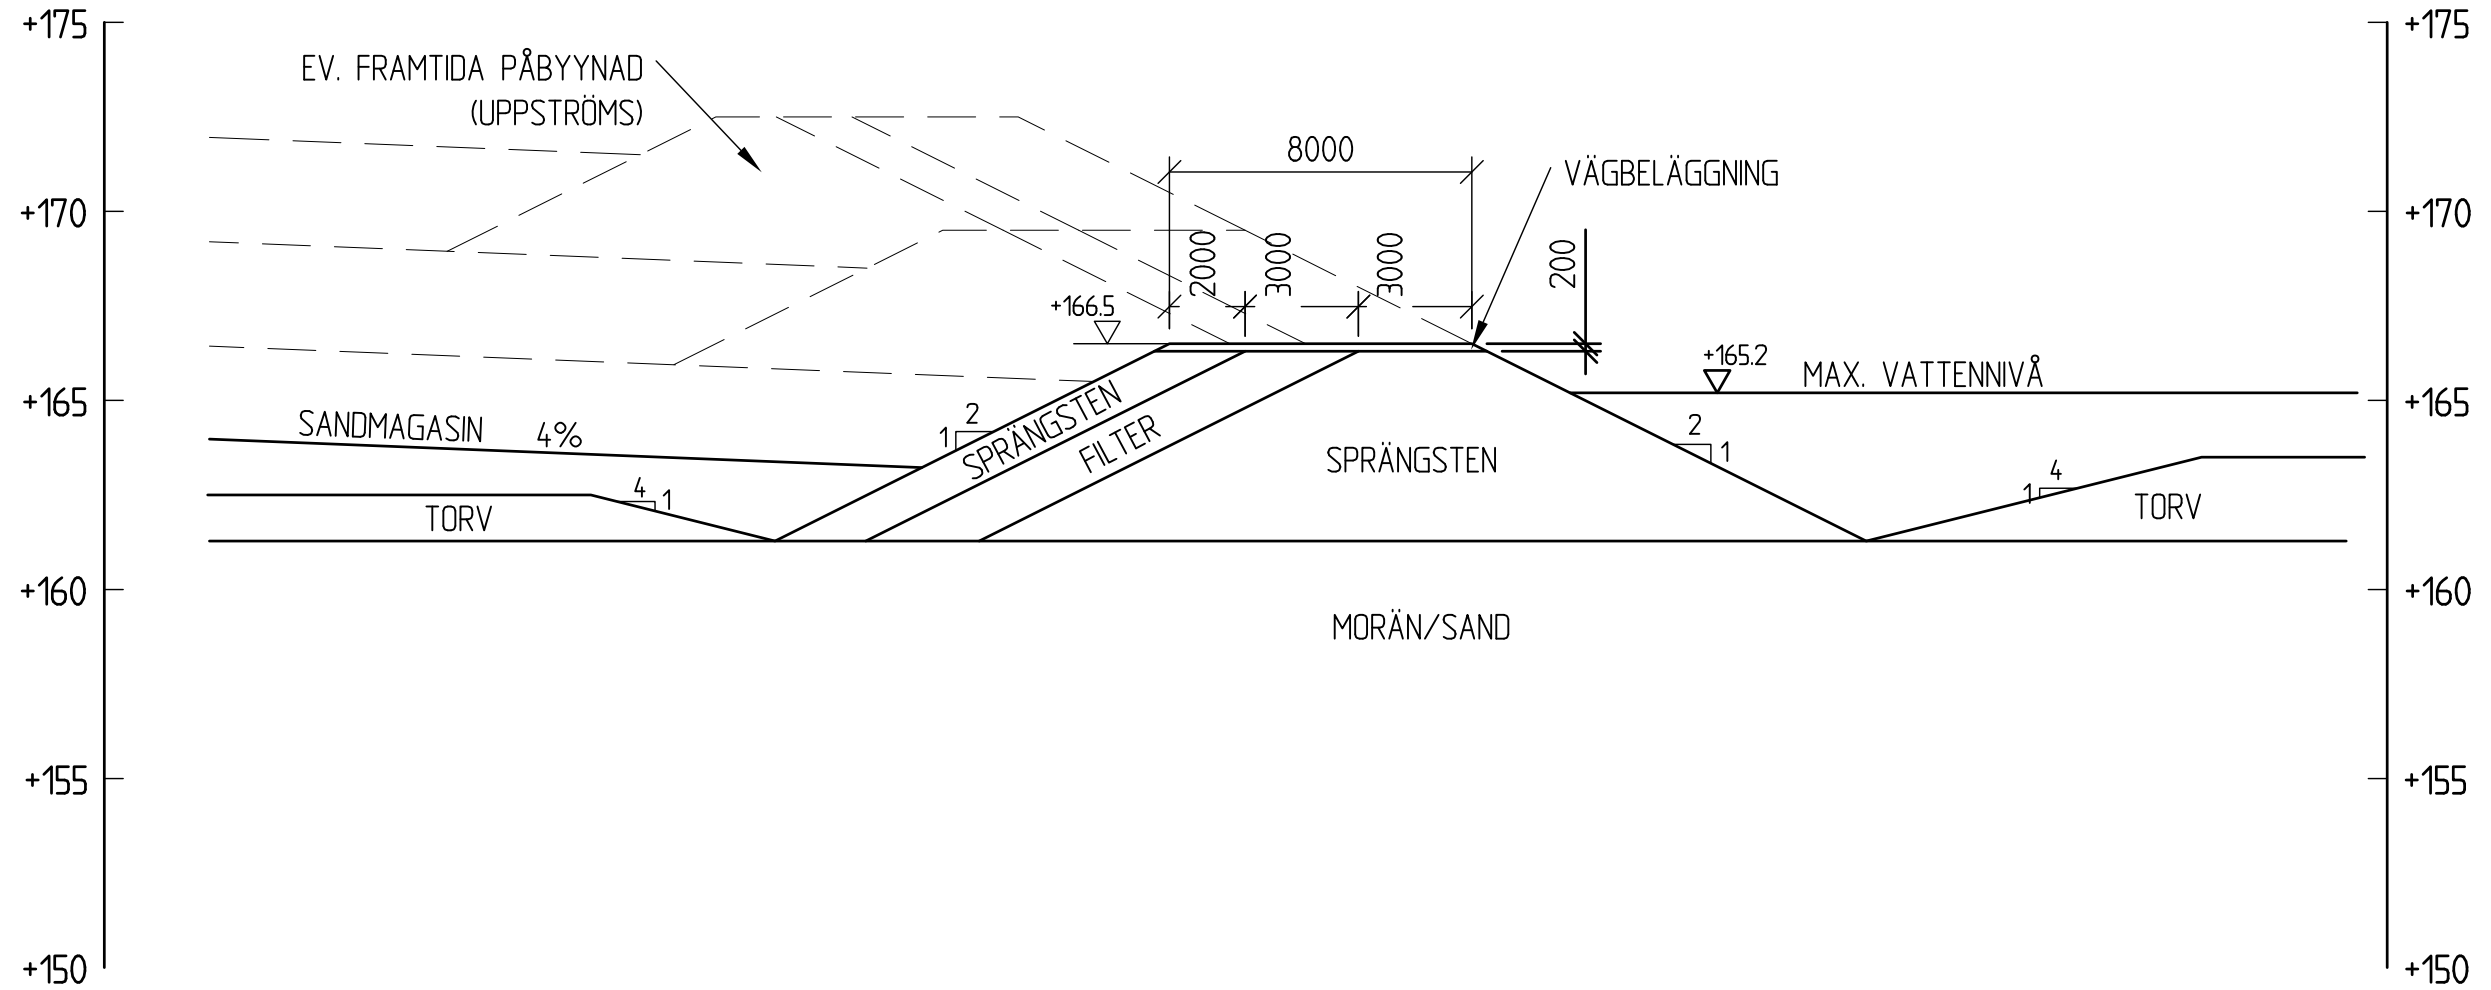


TYPSEKTION 2, CP/TMF GEMENSAMM-DAMMVALL

1: 200

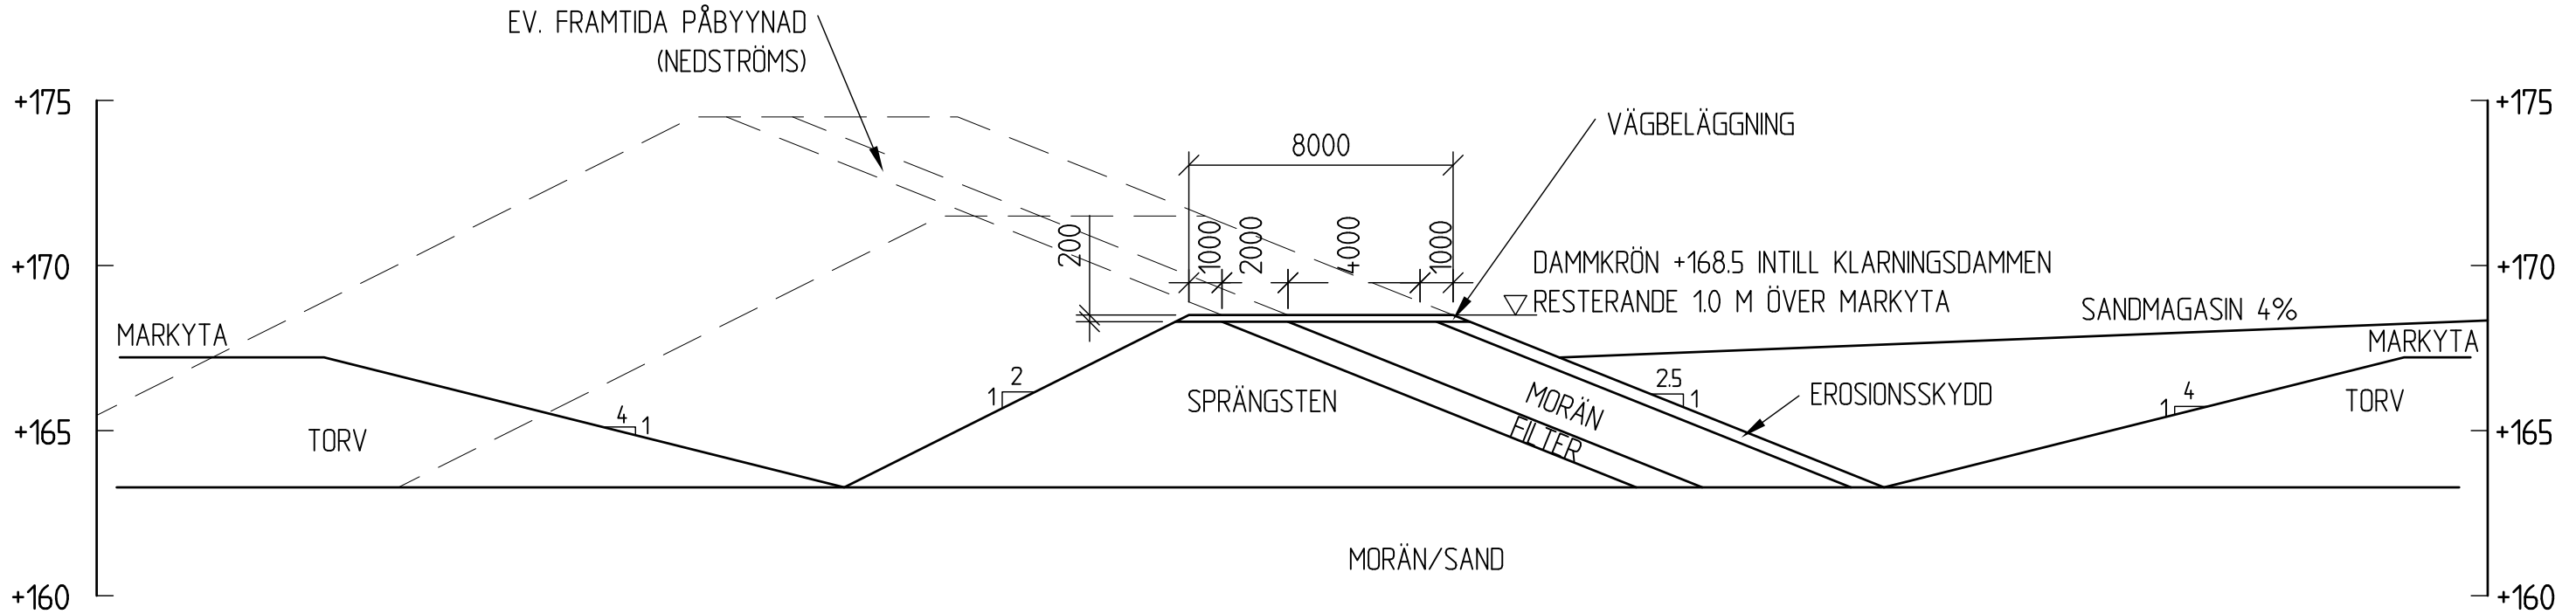


TYPSEKTION 3, OGENOMSLÄPPLIG TMF-VÄGG (PÅ TORV)

1: 200

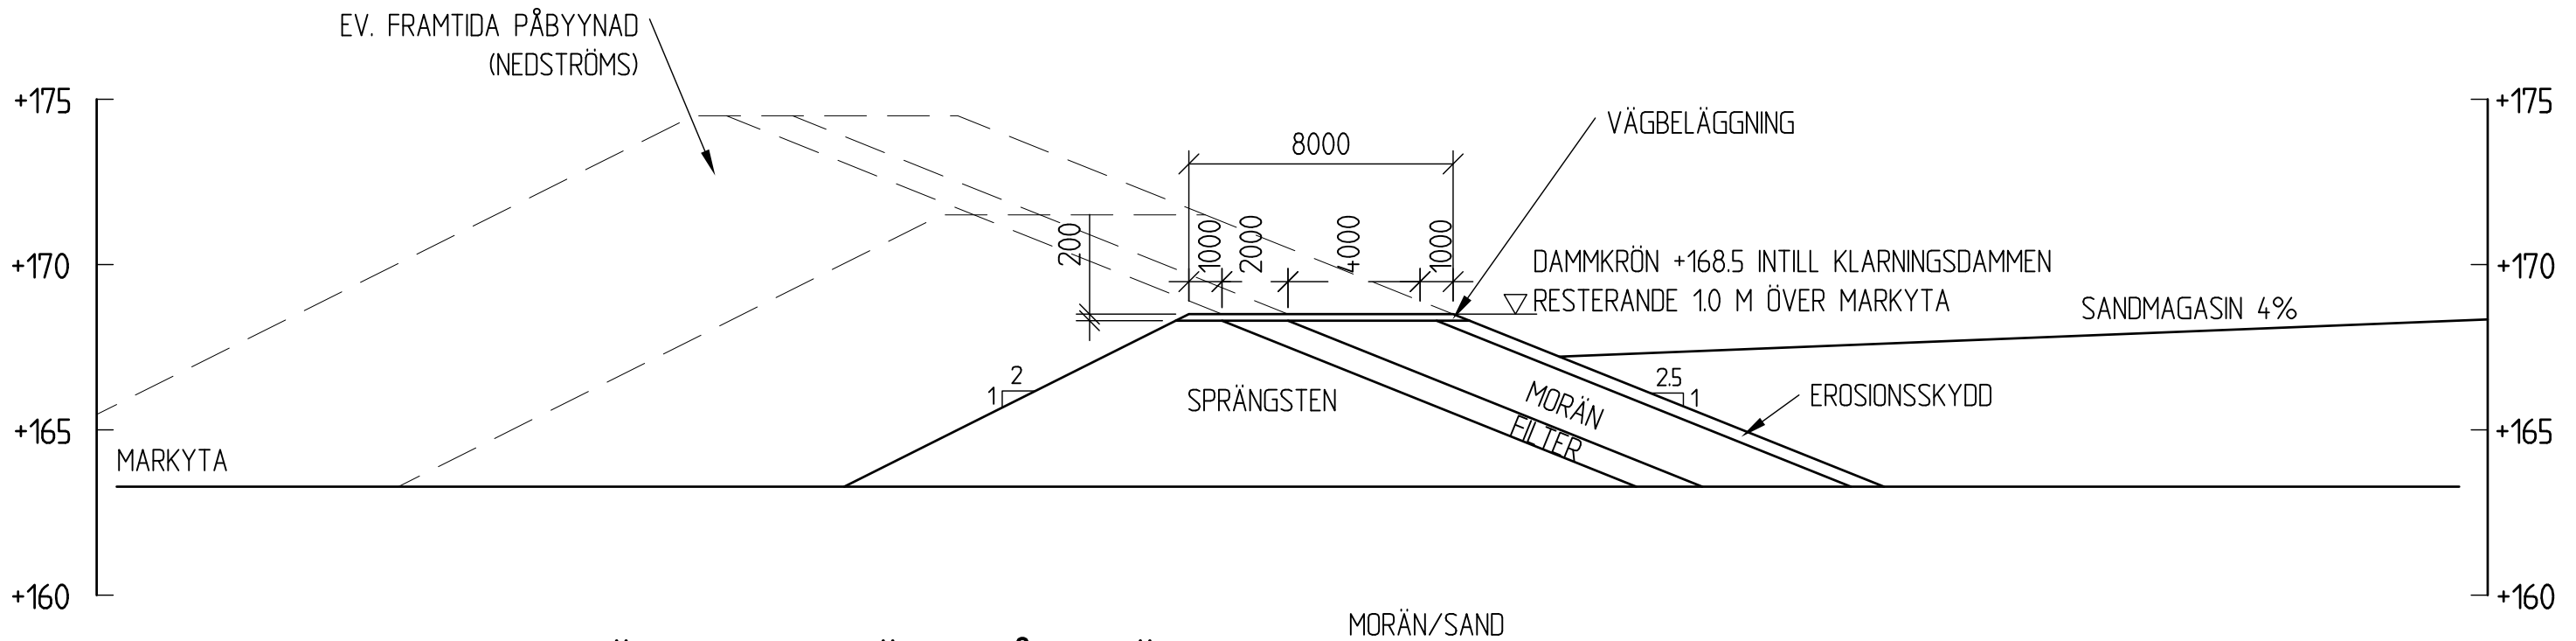


TYPSEKTION 3, OGENOMSLÄPPLIG TMF-VÄGG (PÅ MORÄN)

1: 200

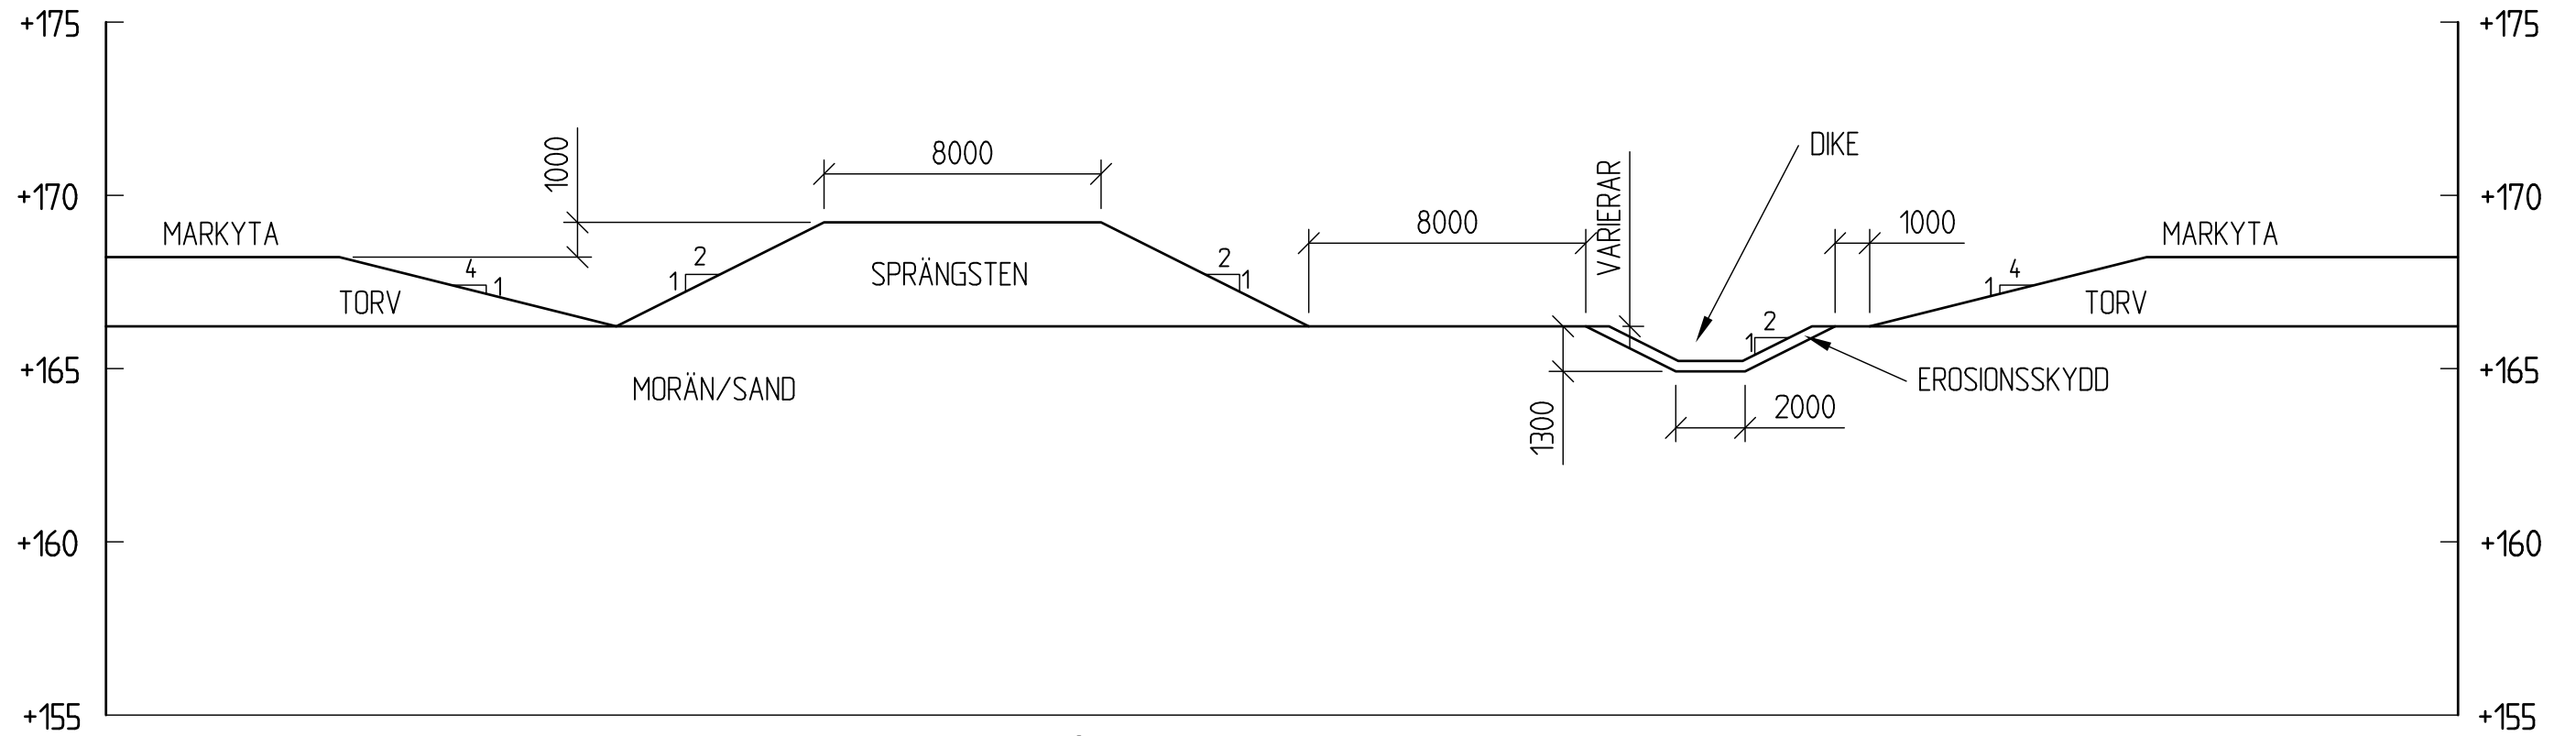


TYPSEKTION 4, GENOMSLÄPPLING TMF-VÄGG (PÅ TORV). ETAPP 1 (FÖRE DRIFT)

1: 200

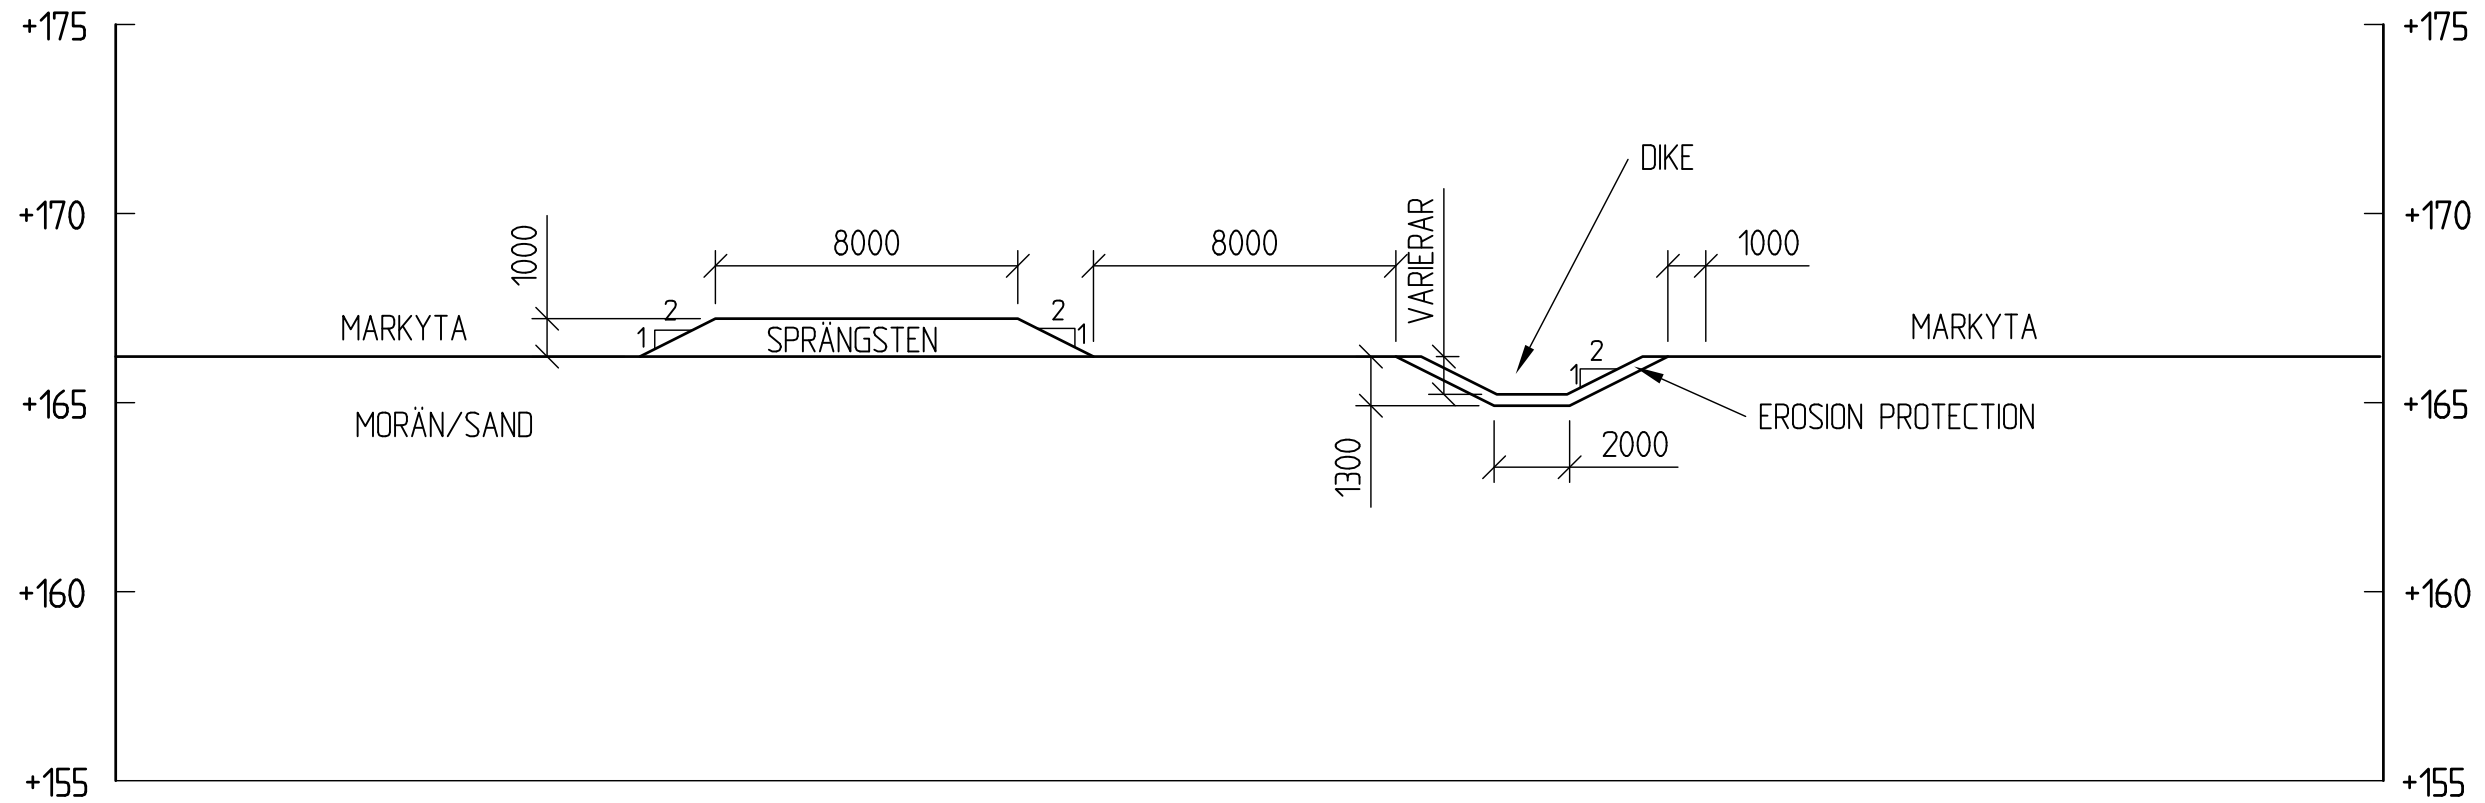


TYPSEKTION 4, GENOMSLÄPPLING TMF-VÄGG (PÅ MORÄN). ETAPP 1 (FÖRE DRIFT)

1: 200

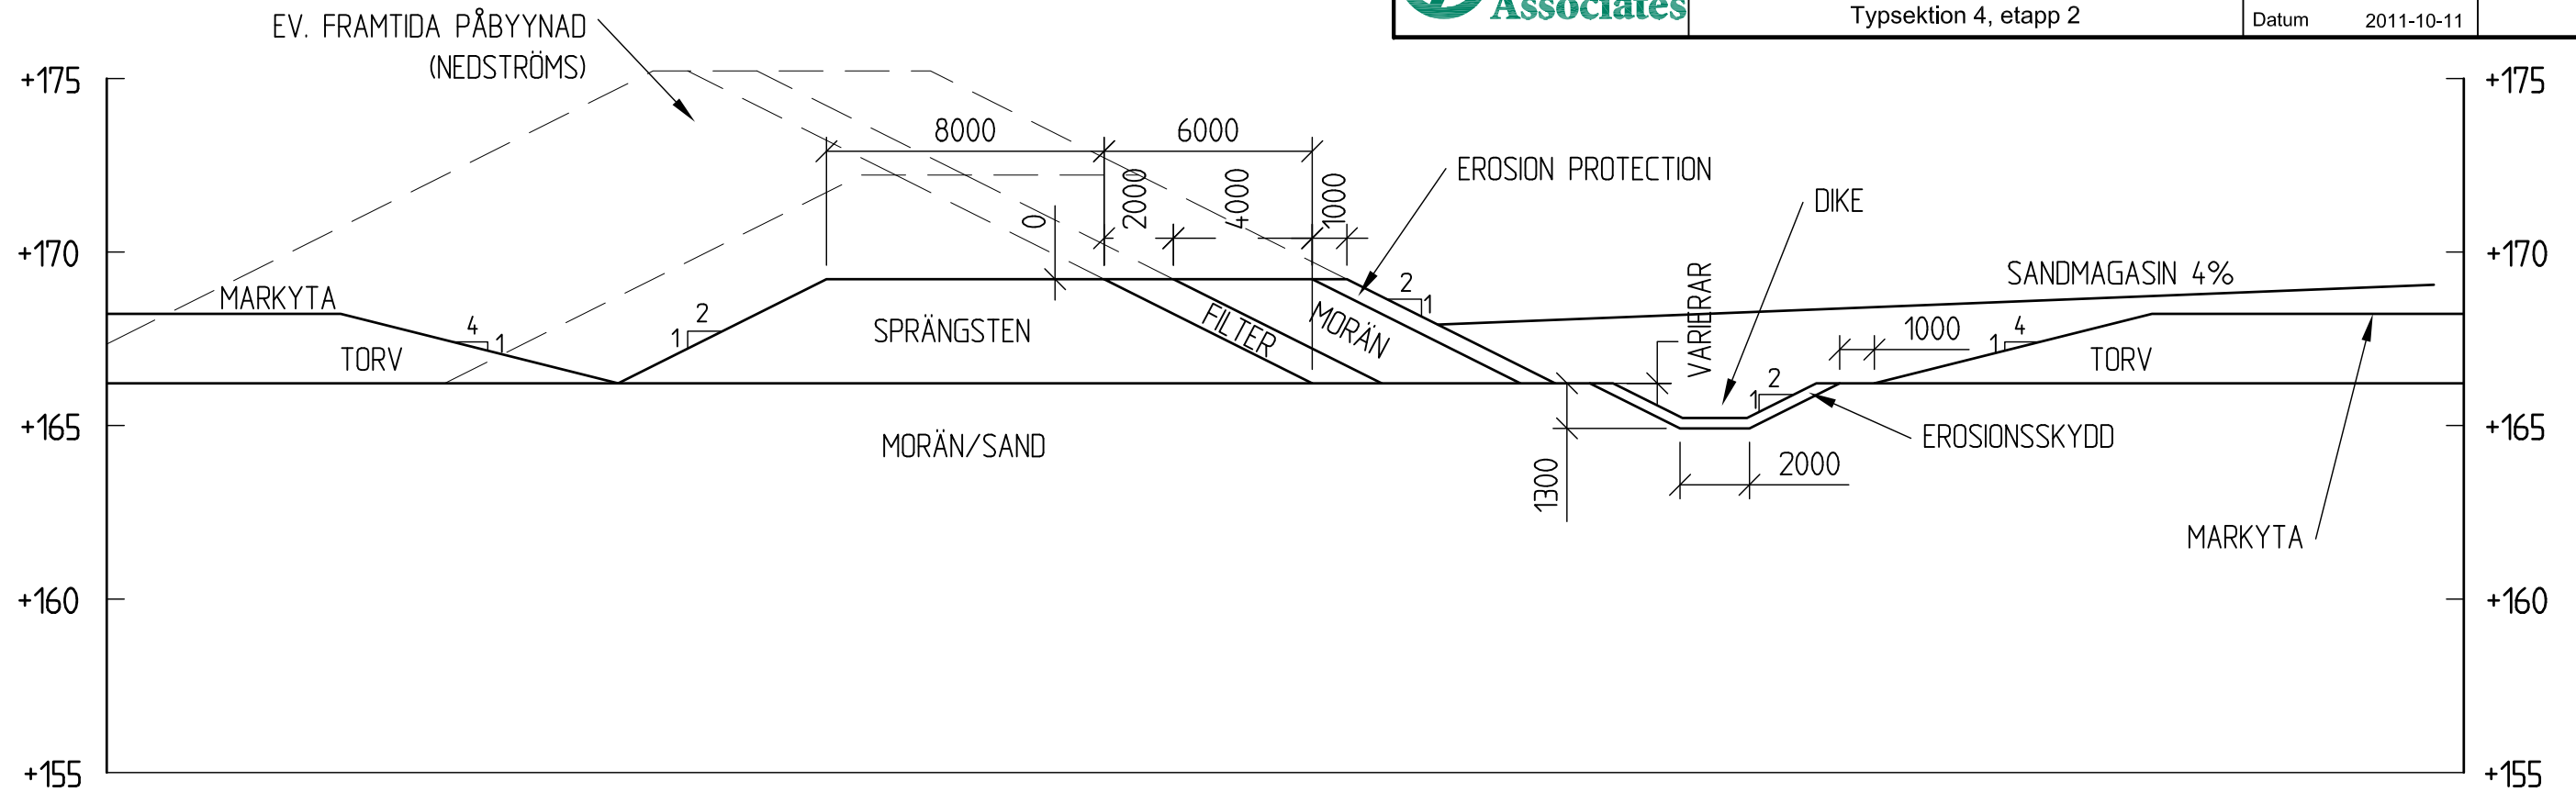

TYPSEKTION 4, GENOMSLÄPPLING TMF-VÄGG (PÅ TORV). ETAPP 2 (UNDER DRIFT)

1: 200

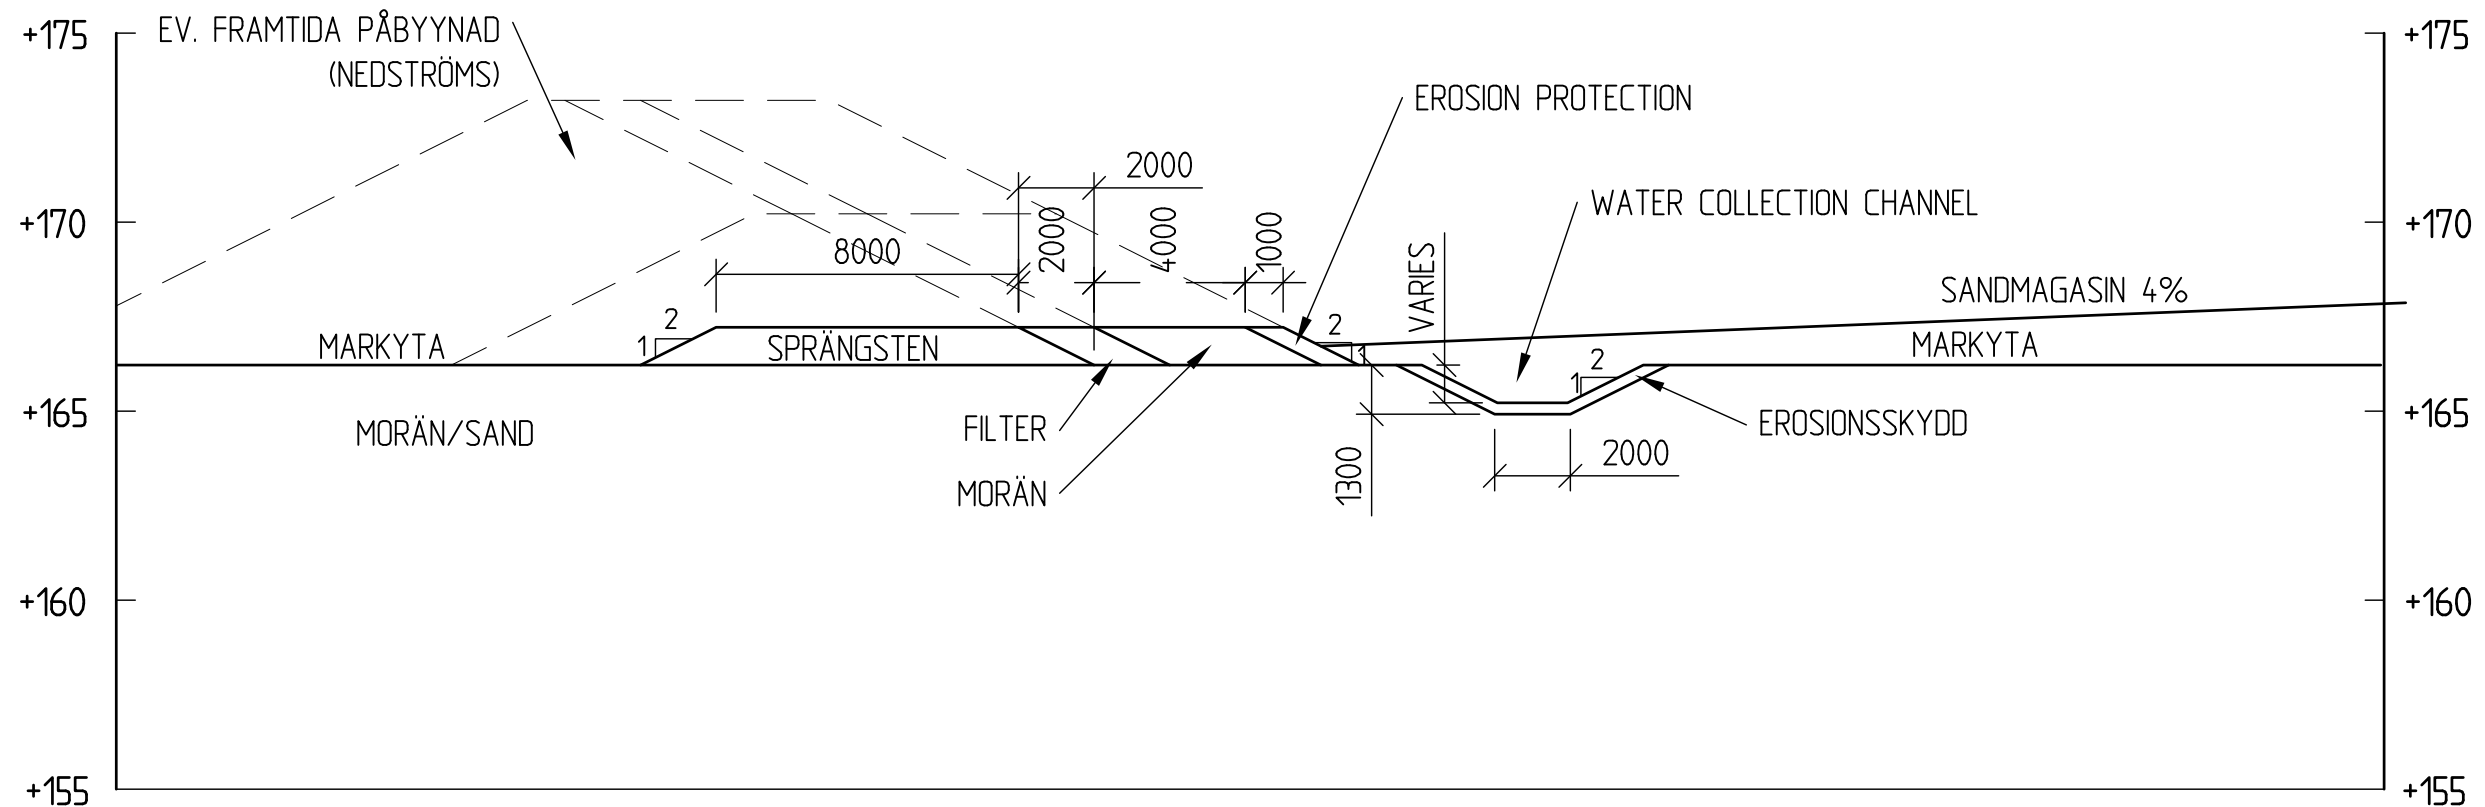

TYPSEKTION 4, GENOMSLÄPPLING TMF-VÄGG (PÅ MORÄN). ETAPP 2 (UNDER DRIFT)

1: 200